


Der Inhalt dieses Blattes ist geistiges Eigentum der bauSERV Projektmanagement GmbH und urheberrechtlich geschützt.

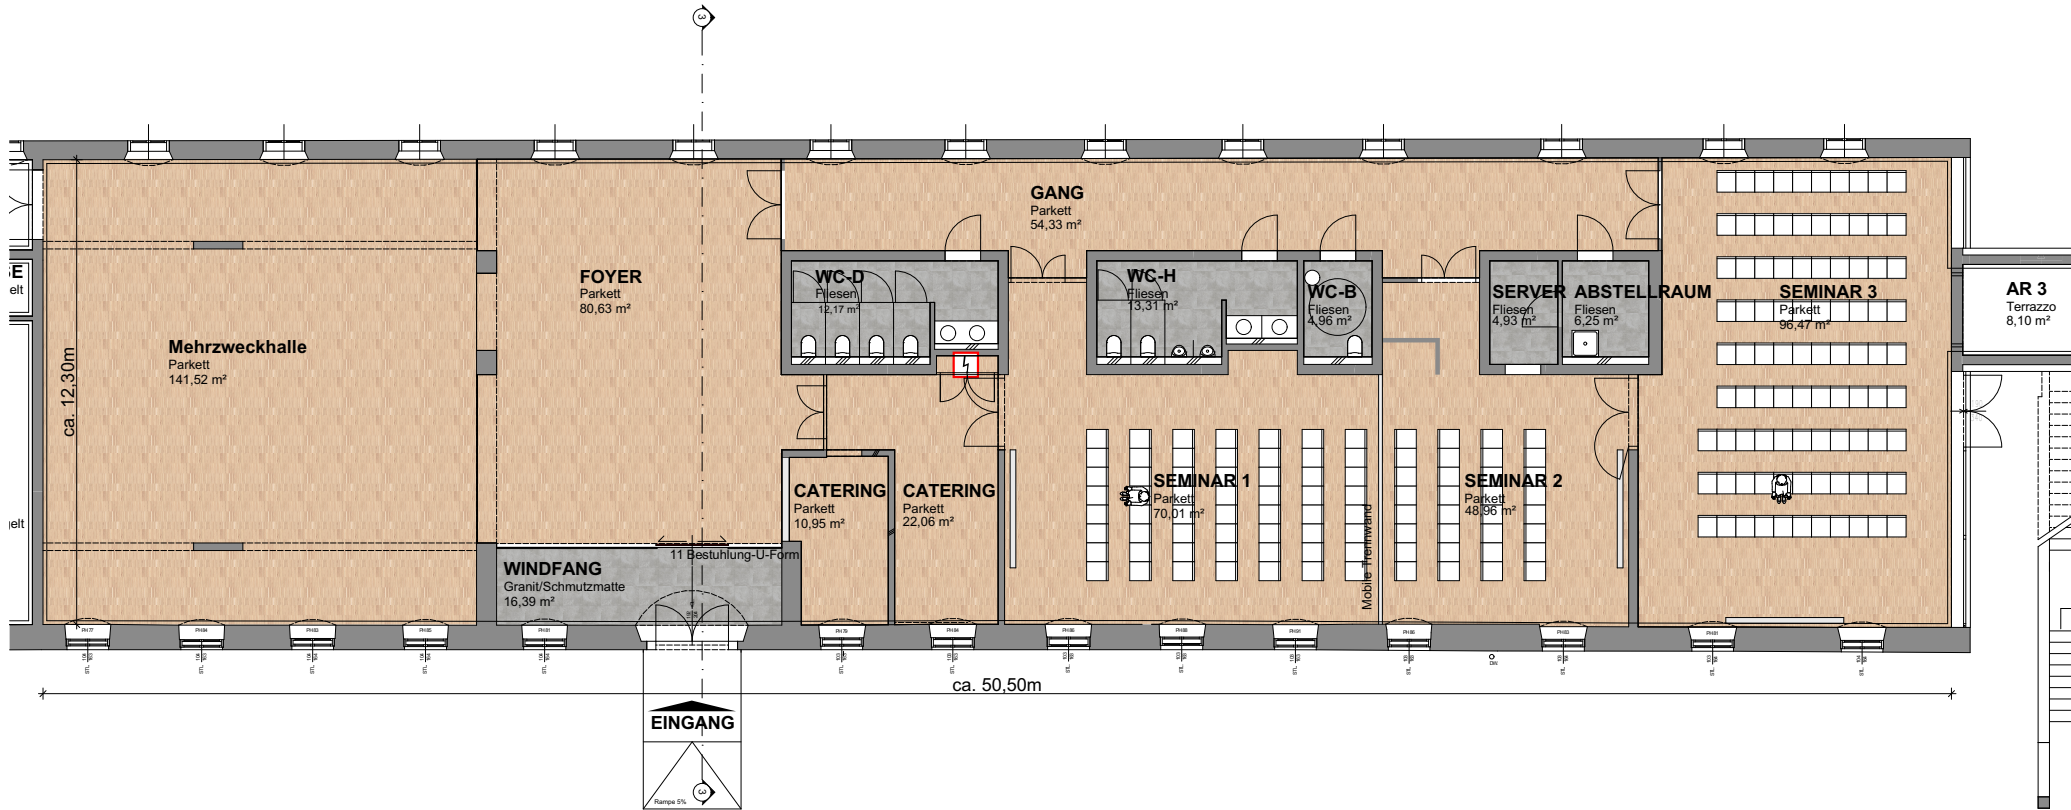

20.07.2020  
B19028\_05.001  
M 1:200 A4

**Bestuhlung**  
**Kino**

**B19028**  
**Pferdezentrum Stadl-Paura**