


Der Inhalt dieses Blattes ist geistiges Eigentum der bauSERV Projektmanagement GmbH und urheberrechtlich geschützt.

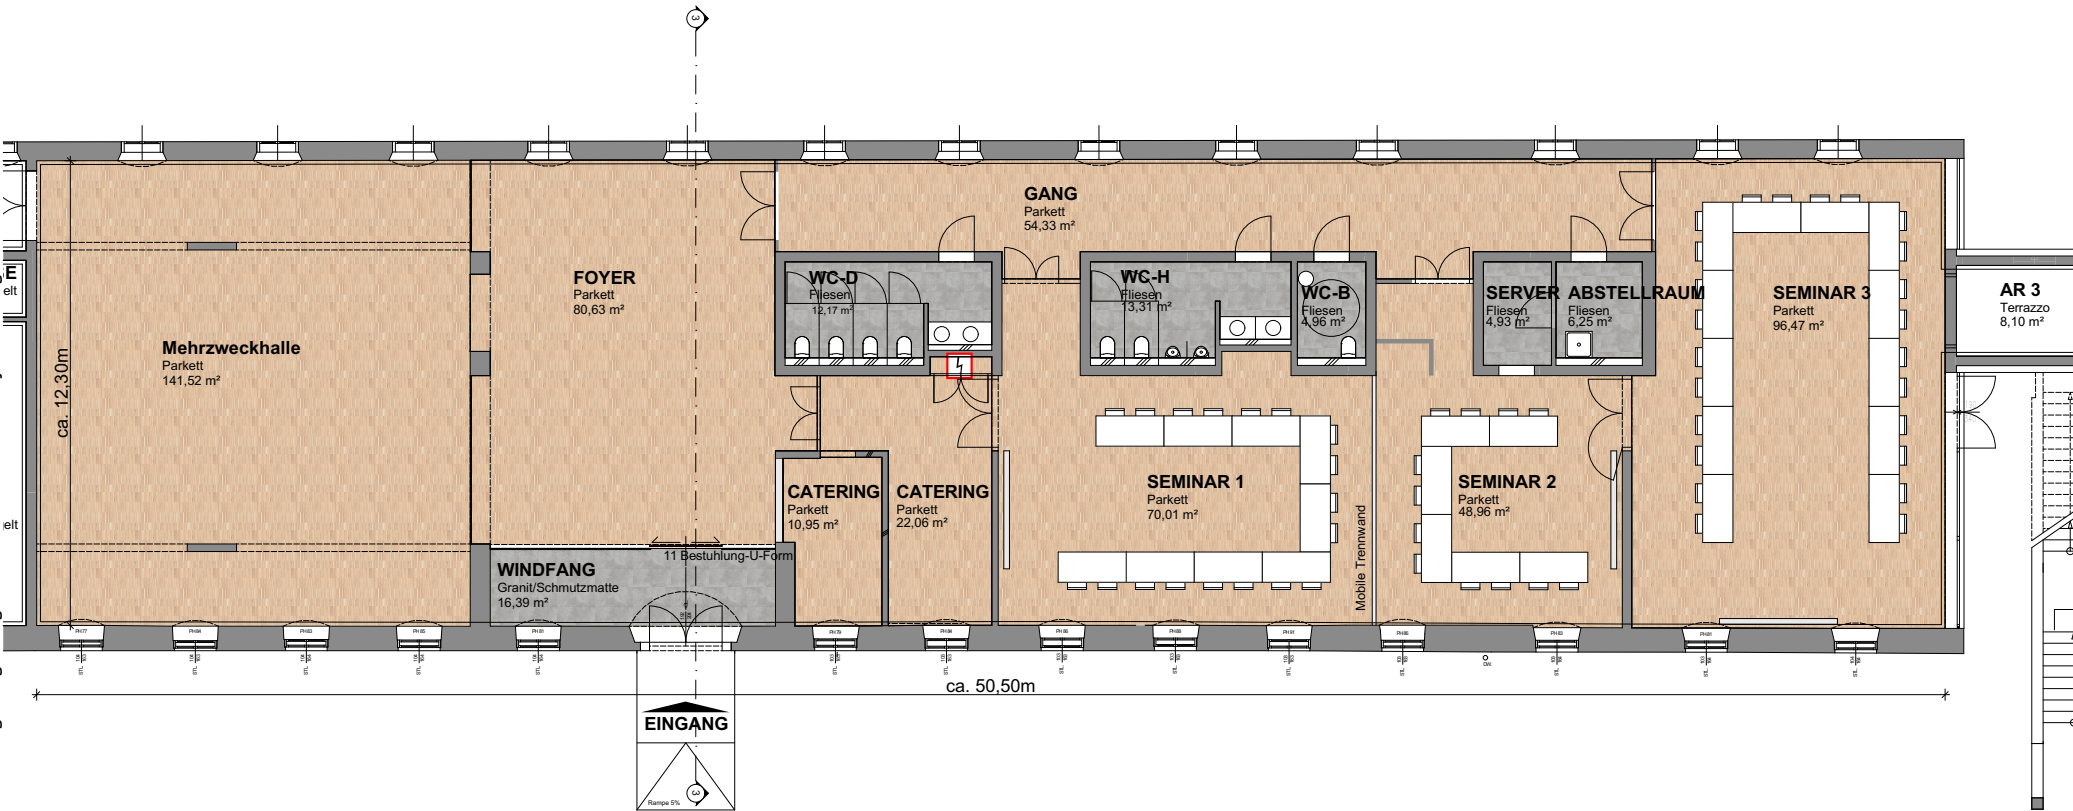

20.07.2020  
B19028\_05.001  
M 1:200 A4

# Bestuhlung U-Form

# B19028 Pferdezentrum Stadl-Paura