


Der Inhalt dieses Blattes ist geistiges Eigentum der bauSERV Projektmanagement GmbH und urheberrechtlich geschützt.

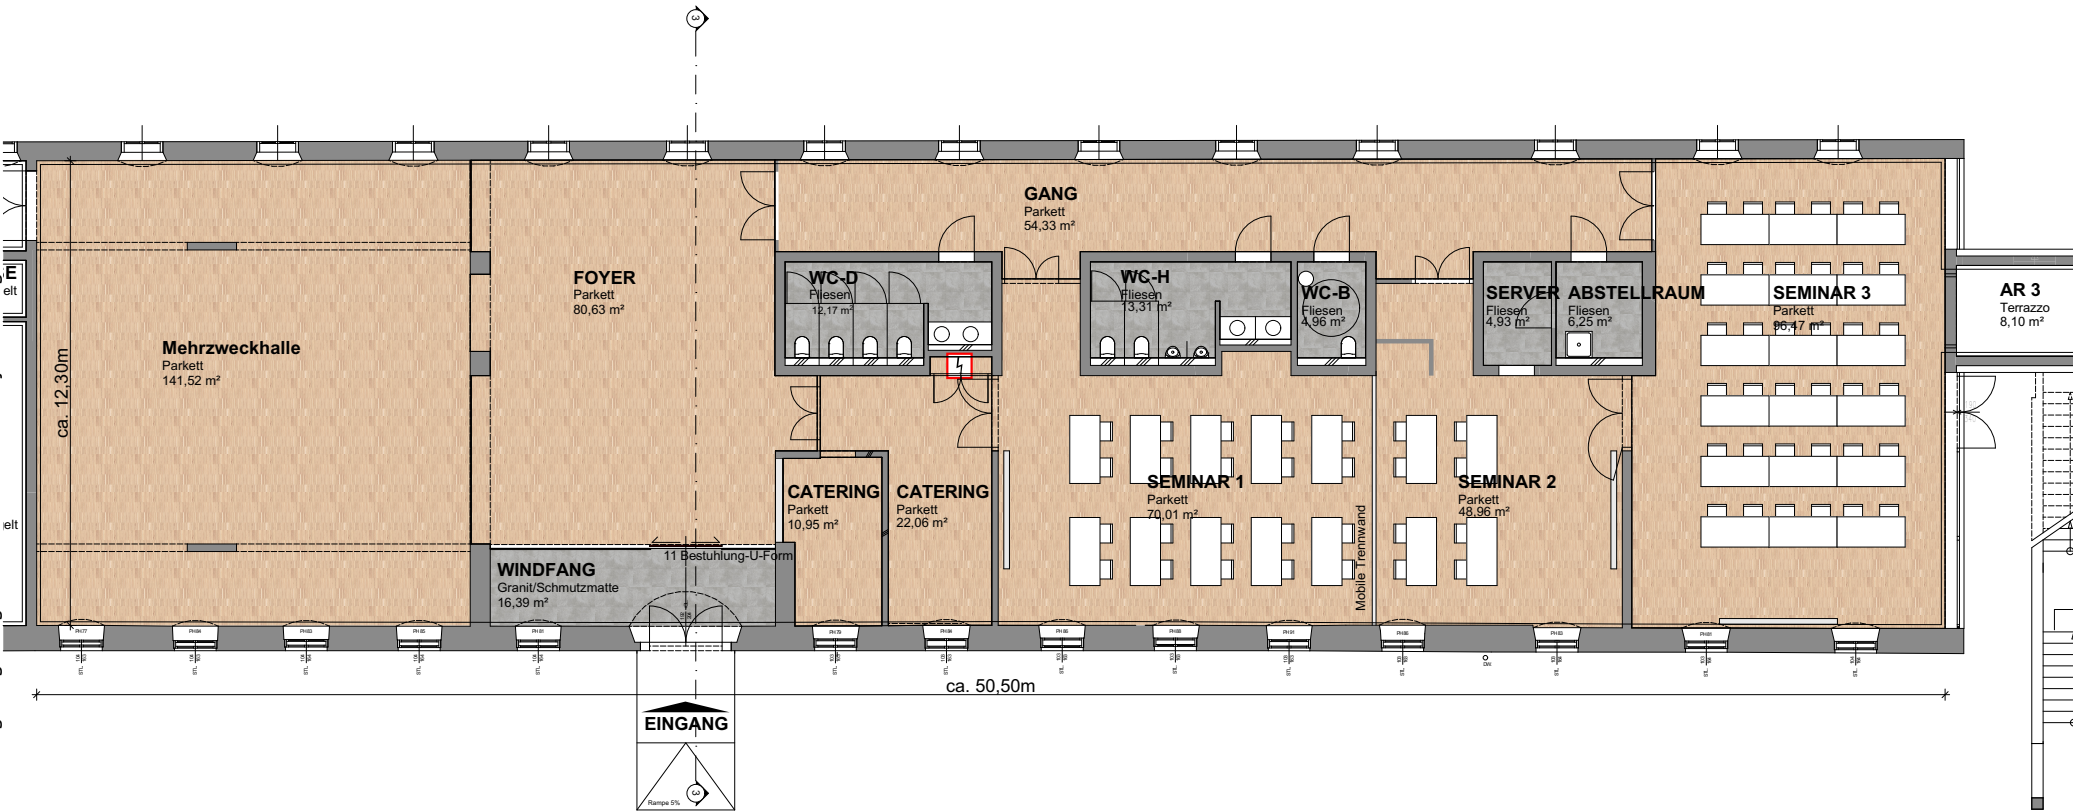

20.07.2020
B19028_05.001
M 1:200 A4

**Bestuhlung
Schulklasse**

**B19028
Pferdezentrum Stadl-Paura**